



wirksamer Flächennutzungsplan



Änderung Flächennutzungsplan

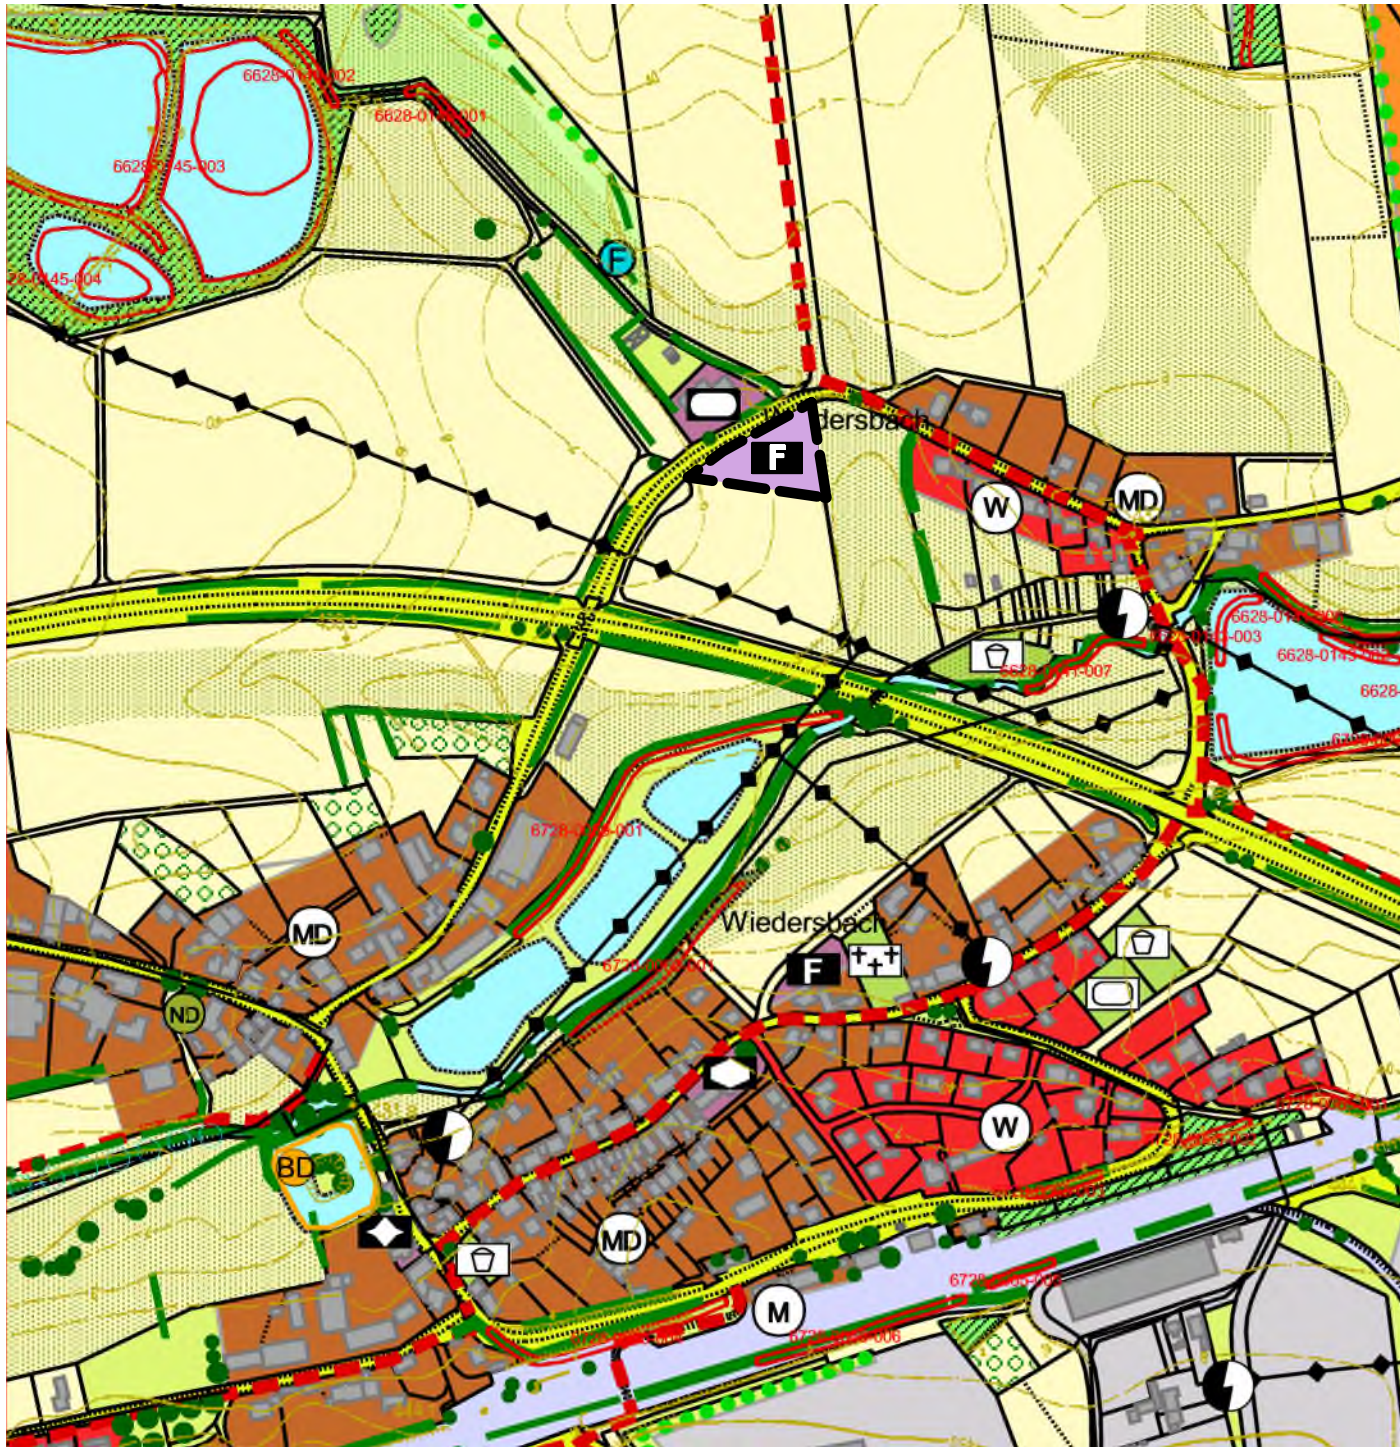

**Zeichenerklärung**
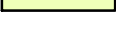
|                                                                                     |                                                     |                                                                                     |                                                        |
|-------------------------------------------------------------------------------------|-----------------------------------------------------|-------------------------------------------------------------------------------------|--------------------------------------------------------|
|  | Wohnbauflächen<br>(§ 1 Abs. 1 Nr. 1 BauNVO)         |  | Verkehrsflächen<br>(§ 5 Abs. 2 Nr. 3 und Abs. 4 BauGB) |
|  | gemischte Bauflächen<br>(§ 1 Abs. 1 Nr. 2 BauNVO)   |  | Grünflächen<br>(§ 5 Abs. 2 Nr. 5 und Abs. 4 BauGB)     |
|  | gewerbliche Bauflächen<br>(§ 1 Abs. 1 Nr. 3 BauNVO) |  | Wasserflächen<br>(§ 5 Abs. 2 Nr. 7 und Abs. 4 BauGB)   |
|  | Flächen für den Gemeinbedarf                        |  | Flächen für die Landwirtschaft                         |
|  | Feuerwehr                                           |  | Grenze des räumlichen<br>Geltungsbereichs der Änderung |

**Stadt Leutershausen**

**"Feuerwehr Neunkirchen-Wiedersbach"**

Flächennutzungsplanänderung - Vorentwurf

Maßstab: 1:5000 Datum: 16.07.2024

2023196/FNP-Änderung A3.PLT

**Ingenieurbüro Heller GmbH**

Schernberg 30 | 91567 Herrieden | Tel.: 09825/9296-0  
Internet: [www.ib-heller.de](http://www.ib-heller.de) | E-Mail: [info@ib-heller.de](mailto:info@ib-heller.de)